


AV. VÉLEZ SÁRSFIELD

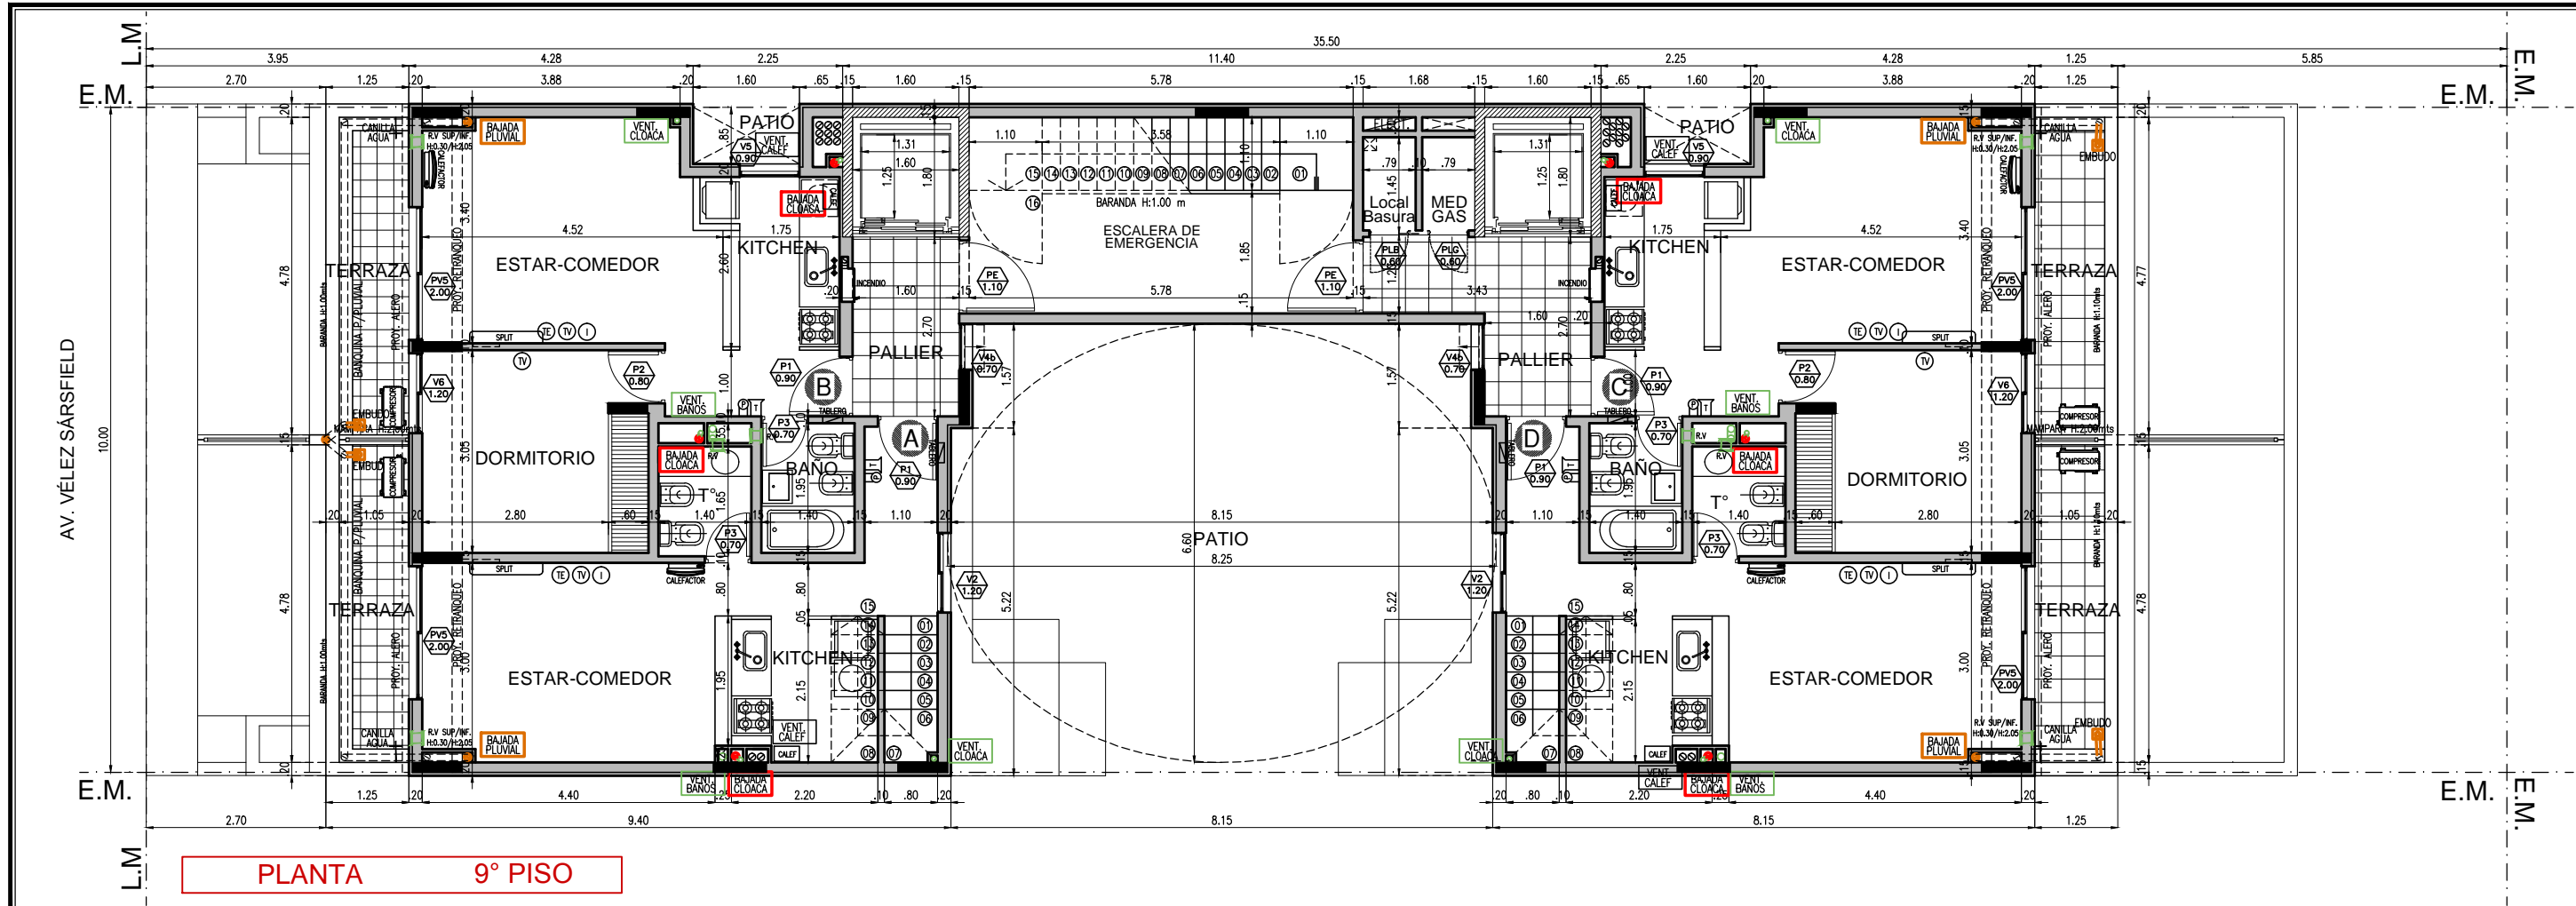

PLANTA 9° PISO

*NOTA: TODAS LAS MEDIDAS DEBEN SER VERIFICADAS EN OBRA

Fecha: 22/04/16
Nº plano: 10
Esc. 1=100

Obra: PATAGONIA 10
Plano: 9° PISO

ZOTZI