


AV. VÉLEZ SÁRSFIELD

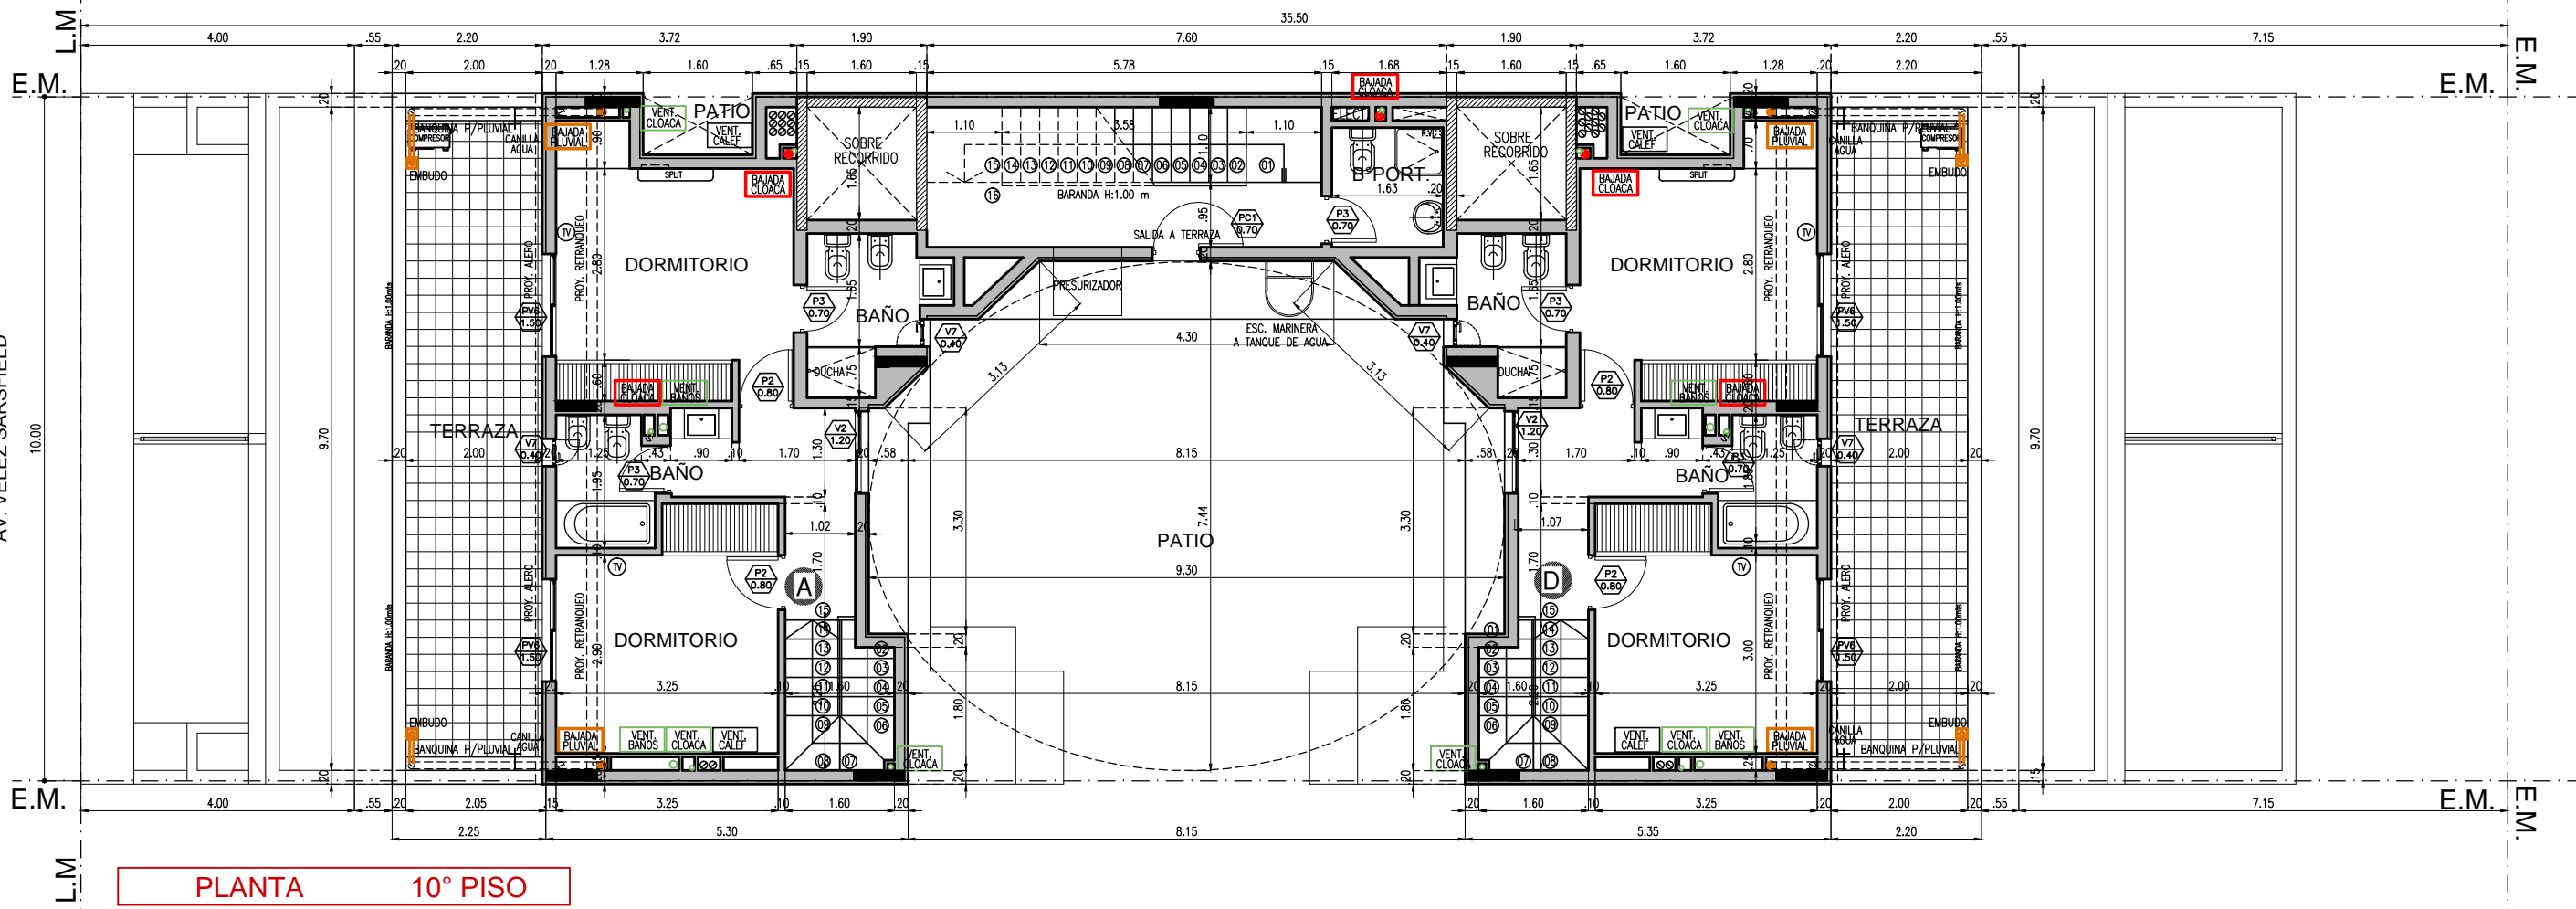

PLANTA 10° PISO

*NOTA: TODAS LAS MEDIDAS DEBEN SER VERIFICADAS EN OBRA