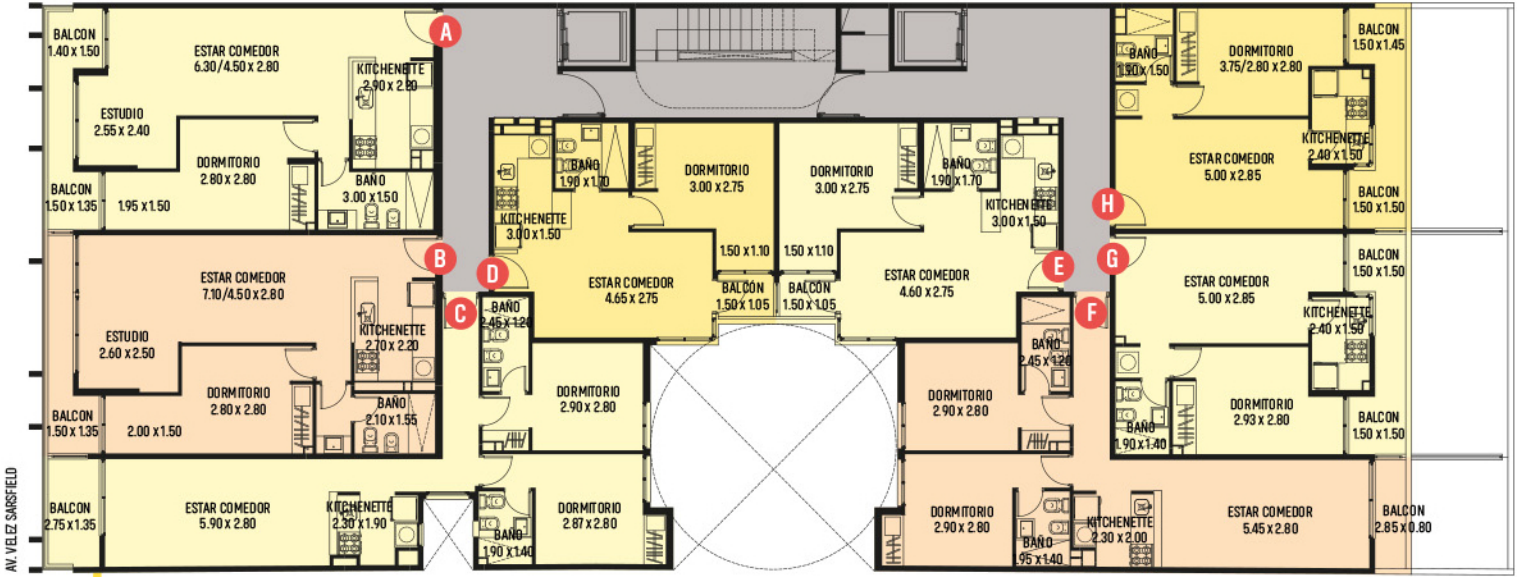

PLANTA TIPO 2° A 6° PISO